

Erbshausen

Freistaat Bayern
Reg. Bez. Unterfranken
LANDKREIS
WÜRZBURG

H = -25000


H = 20000

H = -25000

H = 19800

H = 80000

H =

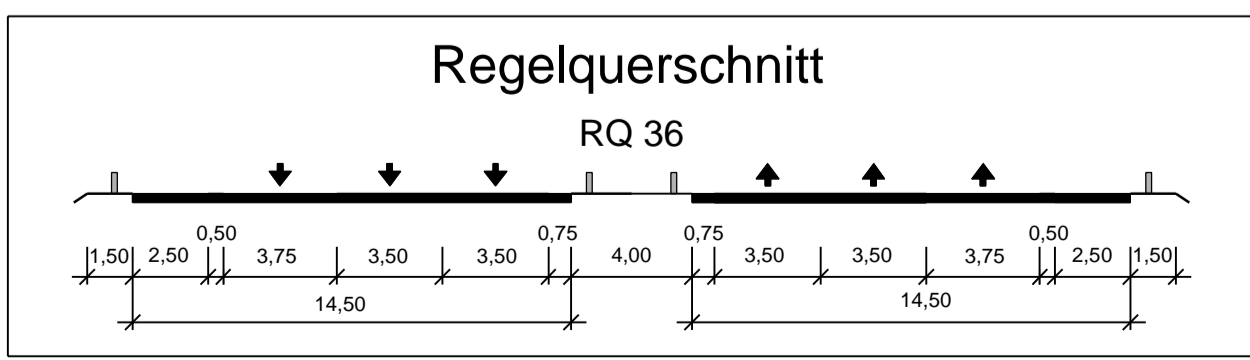

Bauwerk 6025731 (651b) U
Brücke im Zuge der BAB A7
über die Kreisstraße
WÜ4 / AS Erbshausen

Bau-km 651+772
KfW = 100,00 gon LW = 13,50 m
BzG = 32,00 m LH > 4,59 m
Eurocode EC2 KH > m

Bauwerk XXXXXX (652x) U
Brücke im Zuge einer Betriebsumfahrt
über die BAB A7

Neubau
Bau-km 652+350
KfW = 100,00 gon LW = m
BzG = m LH > 4,70 m
Eurocode EC2 KH > m

Bauwerk 6126650 (653b) U
Brücke im Zuge eines Waldweges
über die BAB A7

Bau-km 653+650
KfW = 100,00 gon LW = 85,65 m
BzG = 5,00 m LH > 11,00 m
Eurocode EC2 KH > m

Bauwerk 6125700 (654b) U
Brücke im Zuge eines Feldweges
über die BAB A7

Bau-km 654+779
KfW = 100,00 gon LW = 38,00 m
BzG = 5,00 m LH > 6,00 m
Eurocode EC2 KH > m

ZEICHENERKLÄRUNG

Planung

- Feld- u. Waldweg befestigt / unbefestigt
- Grünweg
- Einschnittsboschung
- Müde mit Fließrichtung
- Bankett und Grünflächen
- Lage der Gradienten
- Mittelstreifen, Achse
- Richtungsfahrbahn mit Fahrstreifenaufteilung (nachrichtlich)
- Bankett
- Diemboschung
- Entwässerungsgraben mit Fließrichtung
- gemeinsamer Geh- und Radweg

Verwaltung

- Kreisgrenze
- Gemeindengrenze
- Gemarkungsgrenze
- Bohrpunktnummer

Immissionsschutz

- Lärmschutzwand
- Lärmschutzwall

Legende:

- H = 15.000 m
- mit Angabe von Ausrichtungspunkt
- 2,7% 25m
- 838,78m 113,00m
- Neigungsbrechpunkt mit Angabe von Ausrichtungspunkt, Höhenmesser, Längsneigung und Abstand zum nächsten Neigungsbrechpunkt
- Gradierenhochpunkt / -tiefpunkt Quersneigung
- B1000
- Bohrpunktnummer

1		2		3	
Autobahndirektion Nordbayern					
Flaschenhofstraße 55 90402 Nürnberg					
Tel.: 09114621-01, Fax: 09114621-456, E-Mail: poststelle@abdnib.bayern.de					
bearbeitet:	Gz:	2018			
gezeichnet:	Gz:	2018			
geprüft:	Gz:	-			
PSP Nr.: B025.ABA					
Projekt: 50_Planung					
Nr.	Art der Änderung		Datum	Zeichen	

VORENTWURF

Straßenbauverwaltung Freistaat Bayern

Autobahndirektion Nordbayern

Unterlage / Blatt-Nr.: 5 / 2
Lageplan Bohrpunkte
Bau-km 650+180 bis
Bau-km 654+960
Maßstab: 1 : 5000

PROJUS-Nr.: A007-G010-BY

BAB A7 Fulda - Würzburg
nördlich TR Riedener Wald - nördlich AS Würzburg Estenfeld
6-streifiger Ausbau
von Bau-km 646+000 bis Bau-km 658+000

Aufgestellt:
Autobahndirektion Nordbayern

Ried, Baudirektor
Nürnberg, den xx.xx.2018