


- Sperrstrecke
- - - Umleitung PKW + LKW FR Schweinfurt
- - - Umleitung PKW FR Karlstadt
- - - Umleitung LKW FR Karlstadt

Anlage zur verkehrsrechtlichen Anordnung vom2020, Gz.: S12-43344-.....
VZP 1

B26
 Ausbau OD Arnstein
 Grabenstraße **BA 1**

Umleitung für LKW

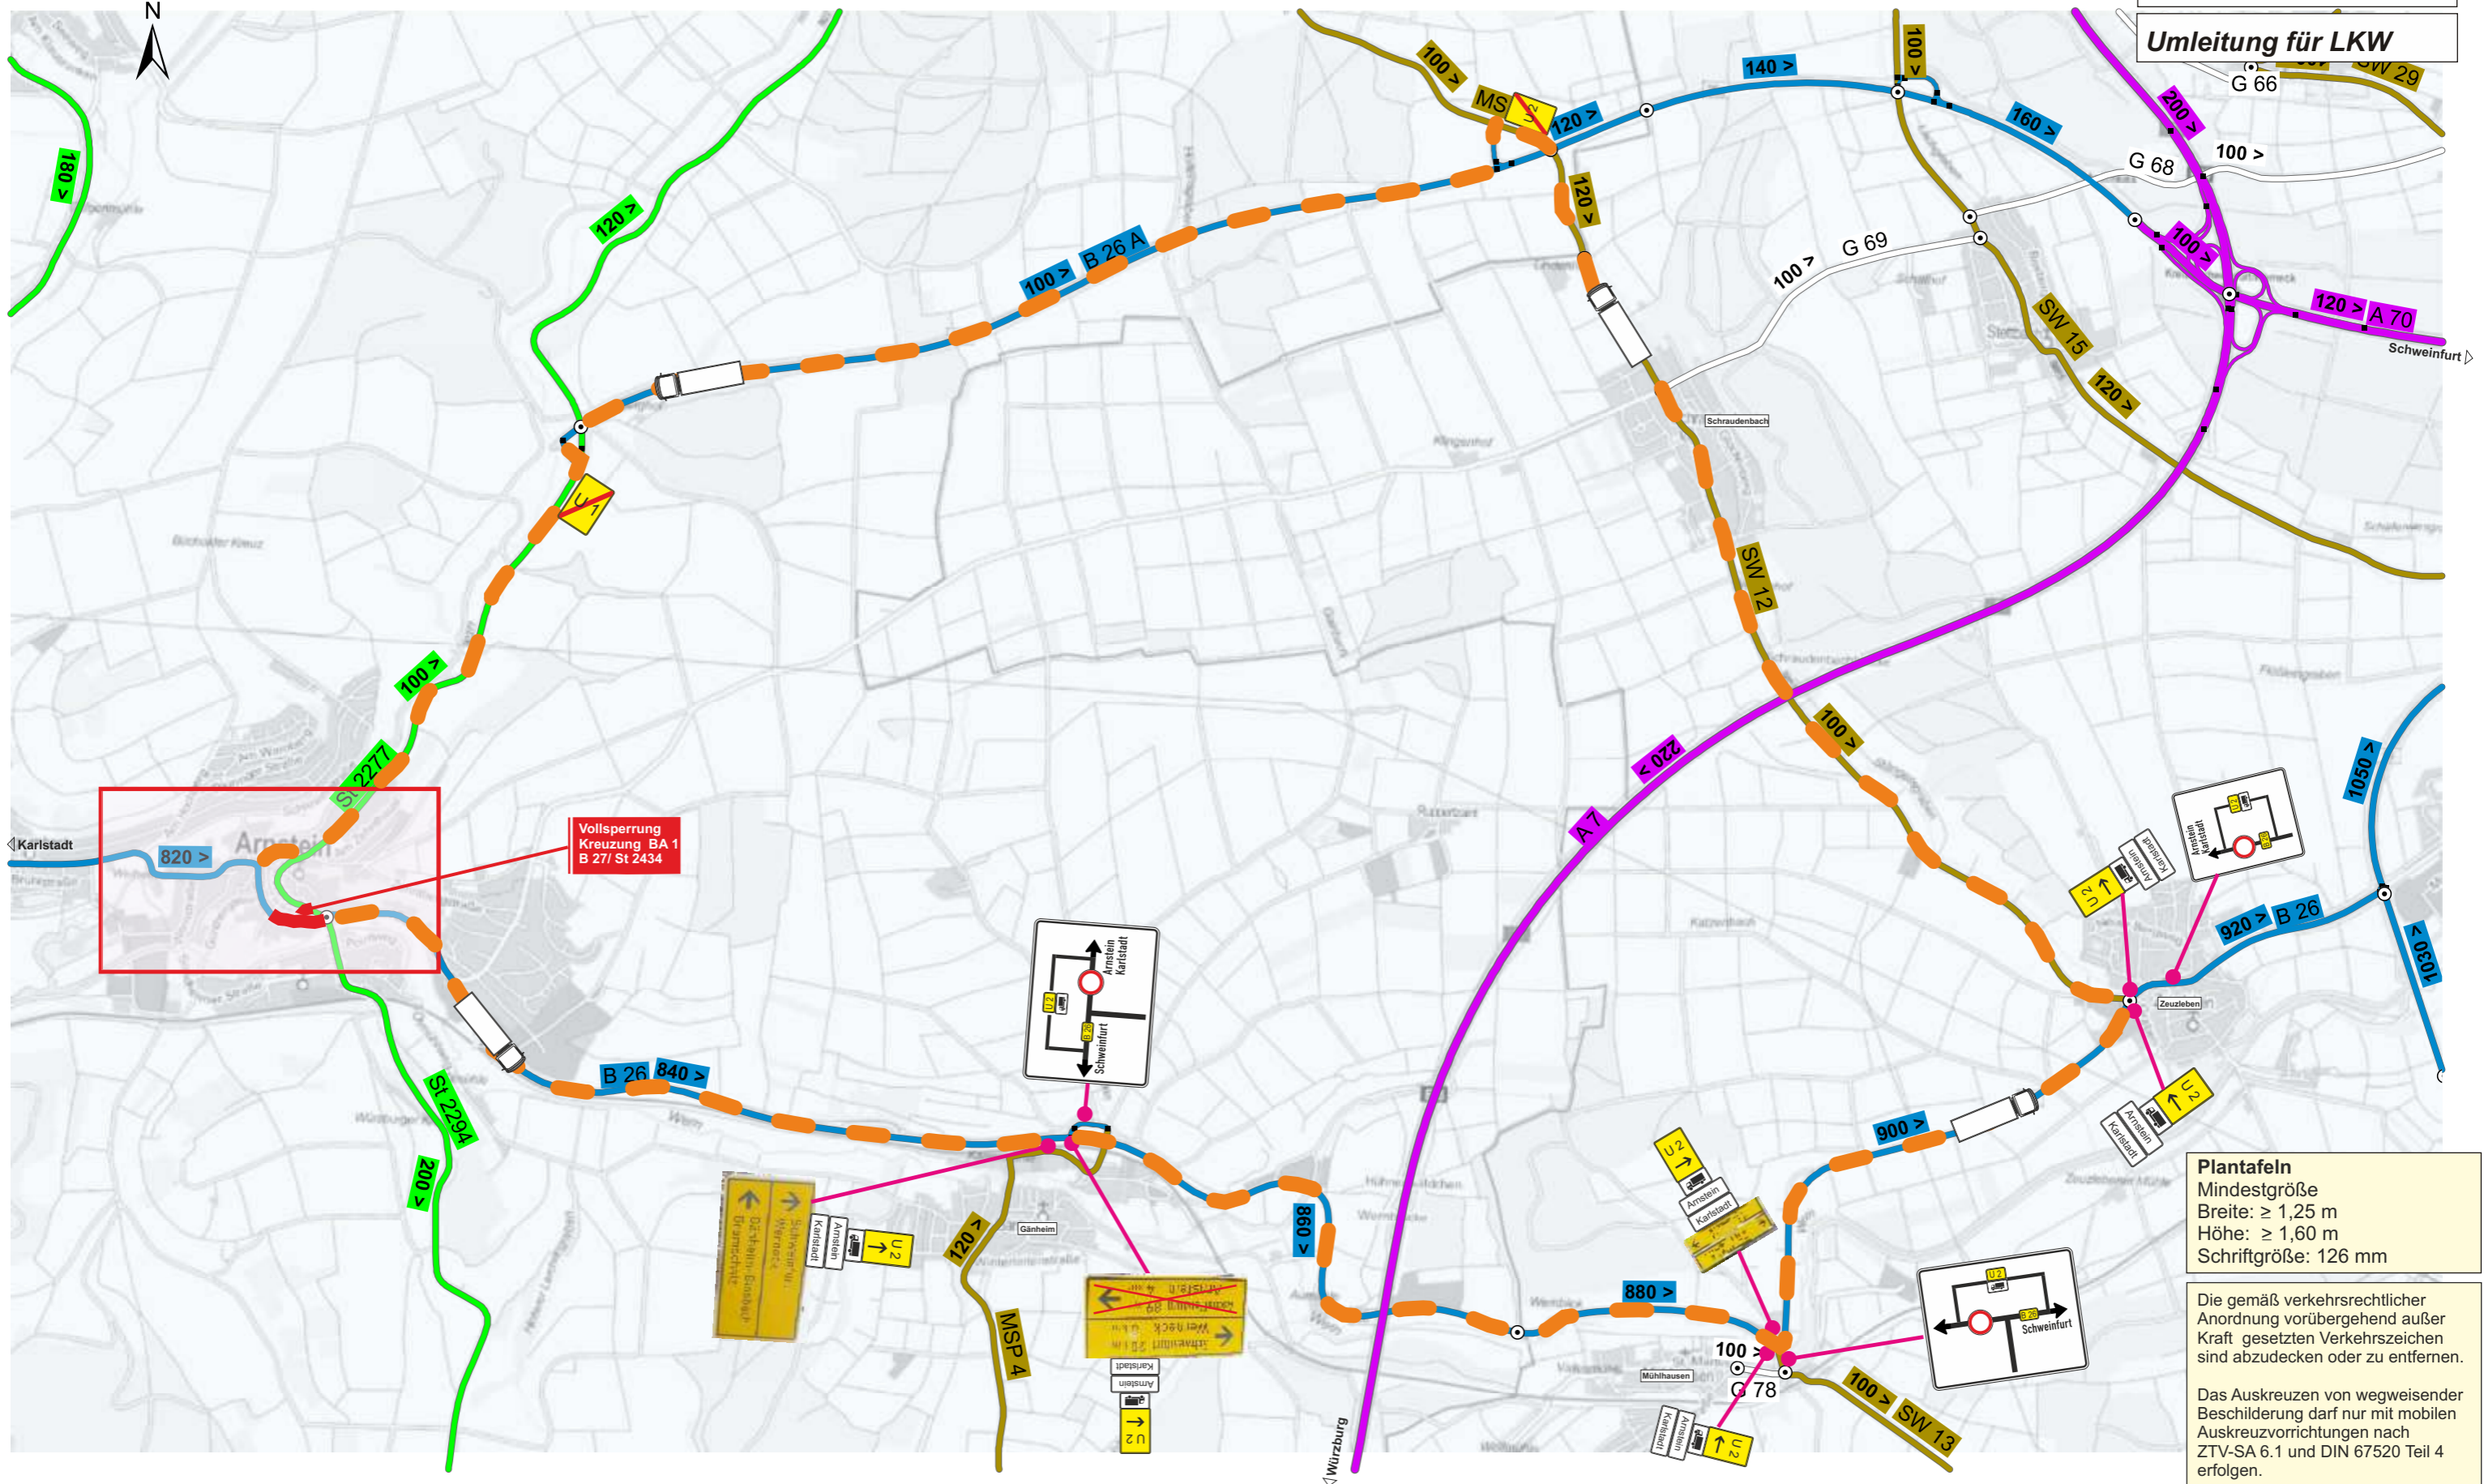

Vollsperrung
 Kreuzung BA 1
 B 27/ St 2434

Plantafeln
 Mindestgröße
 Breite: ≥ 1,25 m
 Höhe: ≥ 1,60 m
 Schriftgröße: 126 mm

Die gemäß verkehrsrechtlicher Anordnung vorübergehend außer Kraft gesetzten Verkehrszeichen sind abzudecken oder zu entfernen.

Das Auskreuzen von wegweisender Beschilderung darf nur mit mobilen Auskreuzvorrichtungen nach ZTV-SA 6.1 und DIN 67520 Teil 4 erfolgen.