

### ZEICHENERKLÄRUNG

**Planung**

- Feld- u. Waldweg befestigt / unbefestigt Grünweg
- Einschnittsböschung
- Mulde mit Fließrichtung Bankett und Grünflächen
- Lage der Gradienten
- Mittelstreifen, Achse
- Richtungsfahrbahn mit Fahrstreifenaufteilung (nachrichtlich)
- Bankett
- Dammböschung
- Entwässerungsgraben mit Fließrichtung
- gemeinsamer Geh- und Radweg

**Immissionsschutz**

- Lärmschutzwand
- Lärmschutzwall

**Verwaltung**

- Kreisgrenze
- Gemeindengrenze
- Gemarkungsgrenze

**Bohrpunkt**


- Bohrpunkt-Nummer

**Neigungsbrechpunkt**  
mit Angabe von Ausrundungshalbmesser, Längsneigung und Abstand zum nächsten Neigungspunkt

**Gradientenhochpunkt / -tiefpunkt**  
Quersneigung

H = 15.000 m  
2,7% 2,5%  
693,35m | 113,35m

© Bayerische Vermessungsverwaltung, Geobasisdaten (Darstellung der Punkte als Eigentumszeichen nicht geneigt)  
© Bayerisches Landesamt für Umwelt, www.lfu.bayern.de  
Bezugssystem Lage GK PD 83 / 12 Grad  
Bezugssystem Höhe DHHN 2016 (NNH, Status 170)

|   |  |   |                         |
|---|--|---|-------------------------|
| Autobahndirektion Nordbayern  |  |  | bearbeitet: Gz: 2019    |
| Flaschenhofstraße 55<br>90402 Nürnberg                                    |  |   | gezeichnet: Gz: 2019    |
| Tel.: 09114621-01, Fax: 09114621-456, E-Mail: poststelle@abdnib.bayern.de |  | geprüft: Gz: -  | PSP Nr.: B025.ABA070-10 |
|   |  | Projekt: 50_Planung   |                         |

| Nr. | Art der Änderung | Datum | Zeichen |
|-----|------------------|-------|---------|
|     |                  |       |         |


### VORENTWURF

|  |  |                              |
|--|--|------------------------------|
| Straßenbauverwaltung Freistaat Bayern                              |  | Unterlage / Blatt-Nr.: 5 / 1 |
| Autobahndirektion Nordbayern                                       |  | Lageplan Bohrpunkte          |
| Straße / Abschn.-Nr. / Station: A7 von 200 / 6,581 bis 220 / 6,780 |  | Bau-km 638+000 bis           |
| PROJIS-Nr.: A007-G010-BY   |  | Bau-km 640+530               |
|  |  | Maßstab: 1 : 5.000           |

**BAB A7 Fulda - Würzburg**  
6-streifiger Ausbau  
nördlich AK Schweinfurt/Werneck bis nördlich Riedener Wald  
von Bau-km 638+000 bis Bau-km 646+000

Aufgestellt:  
Autobahndirektion Nordbayern

Rest. Baudirektor  
Nürnberg, den xx.xx.2019

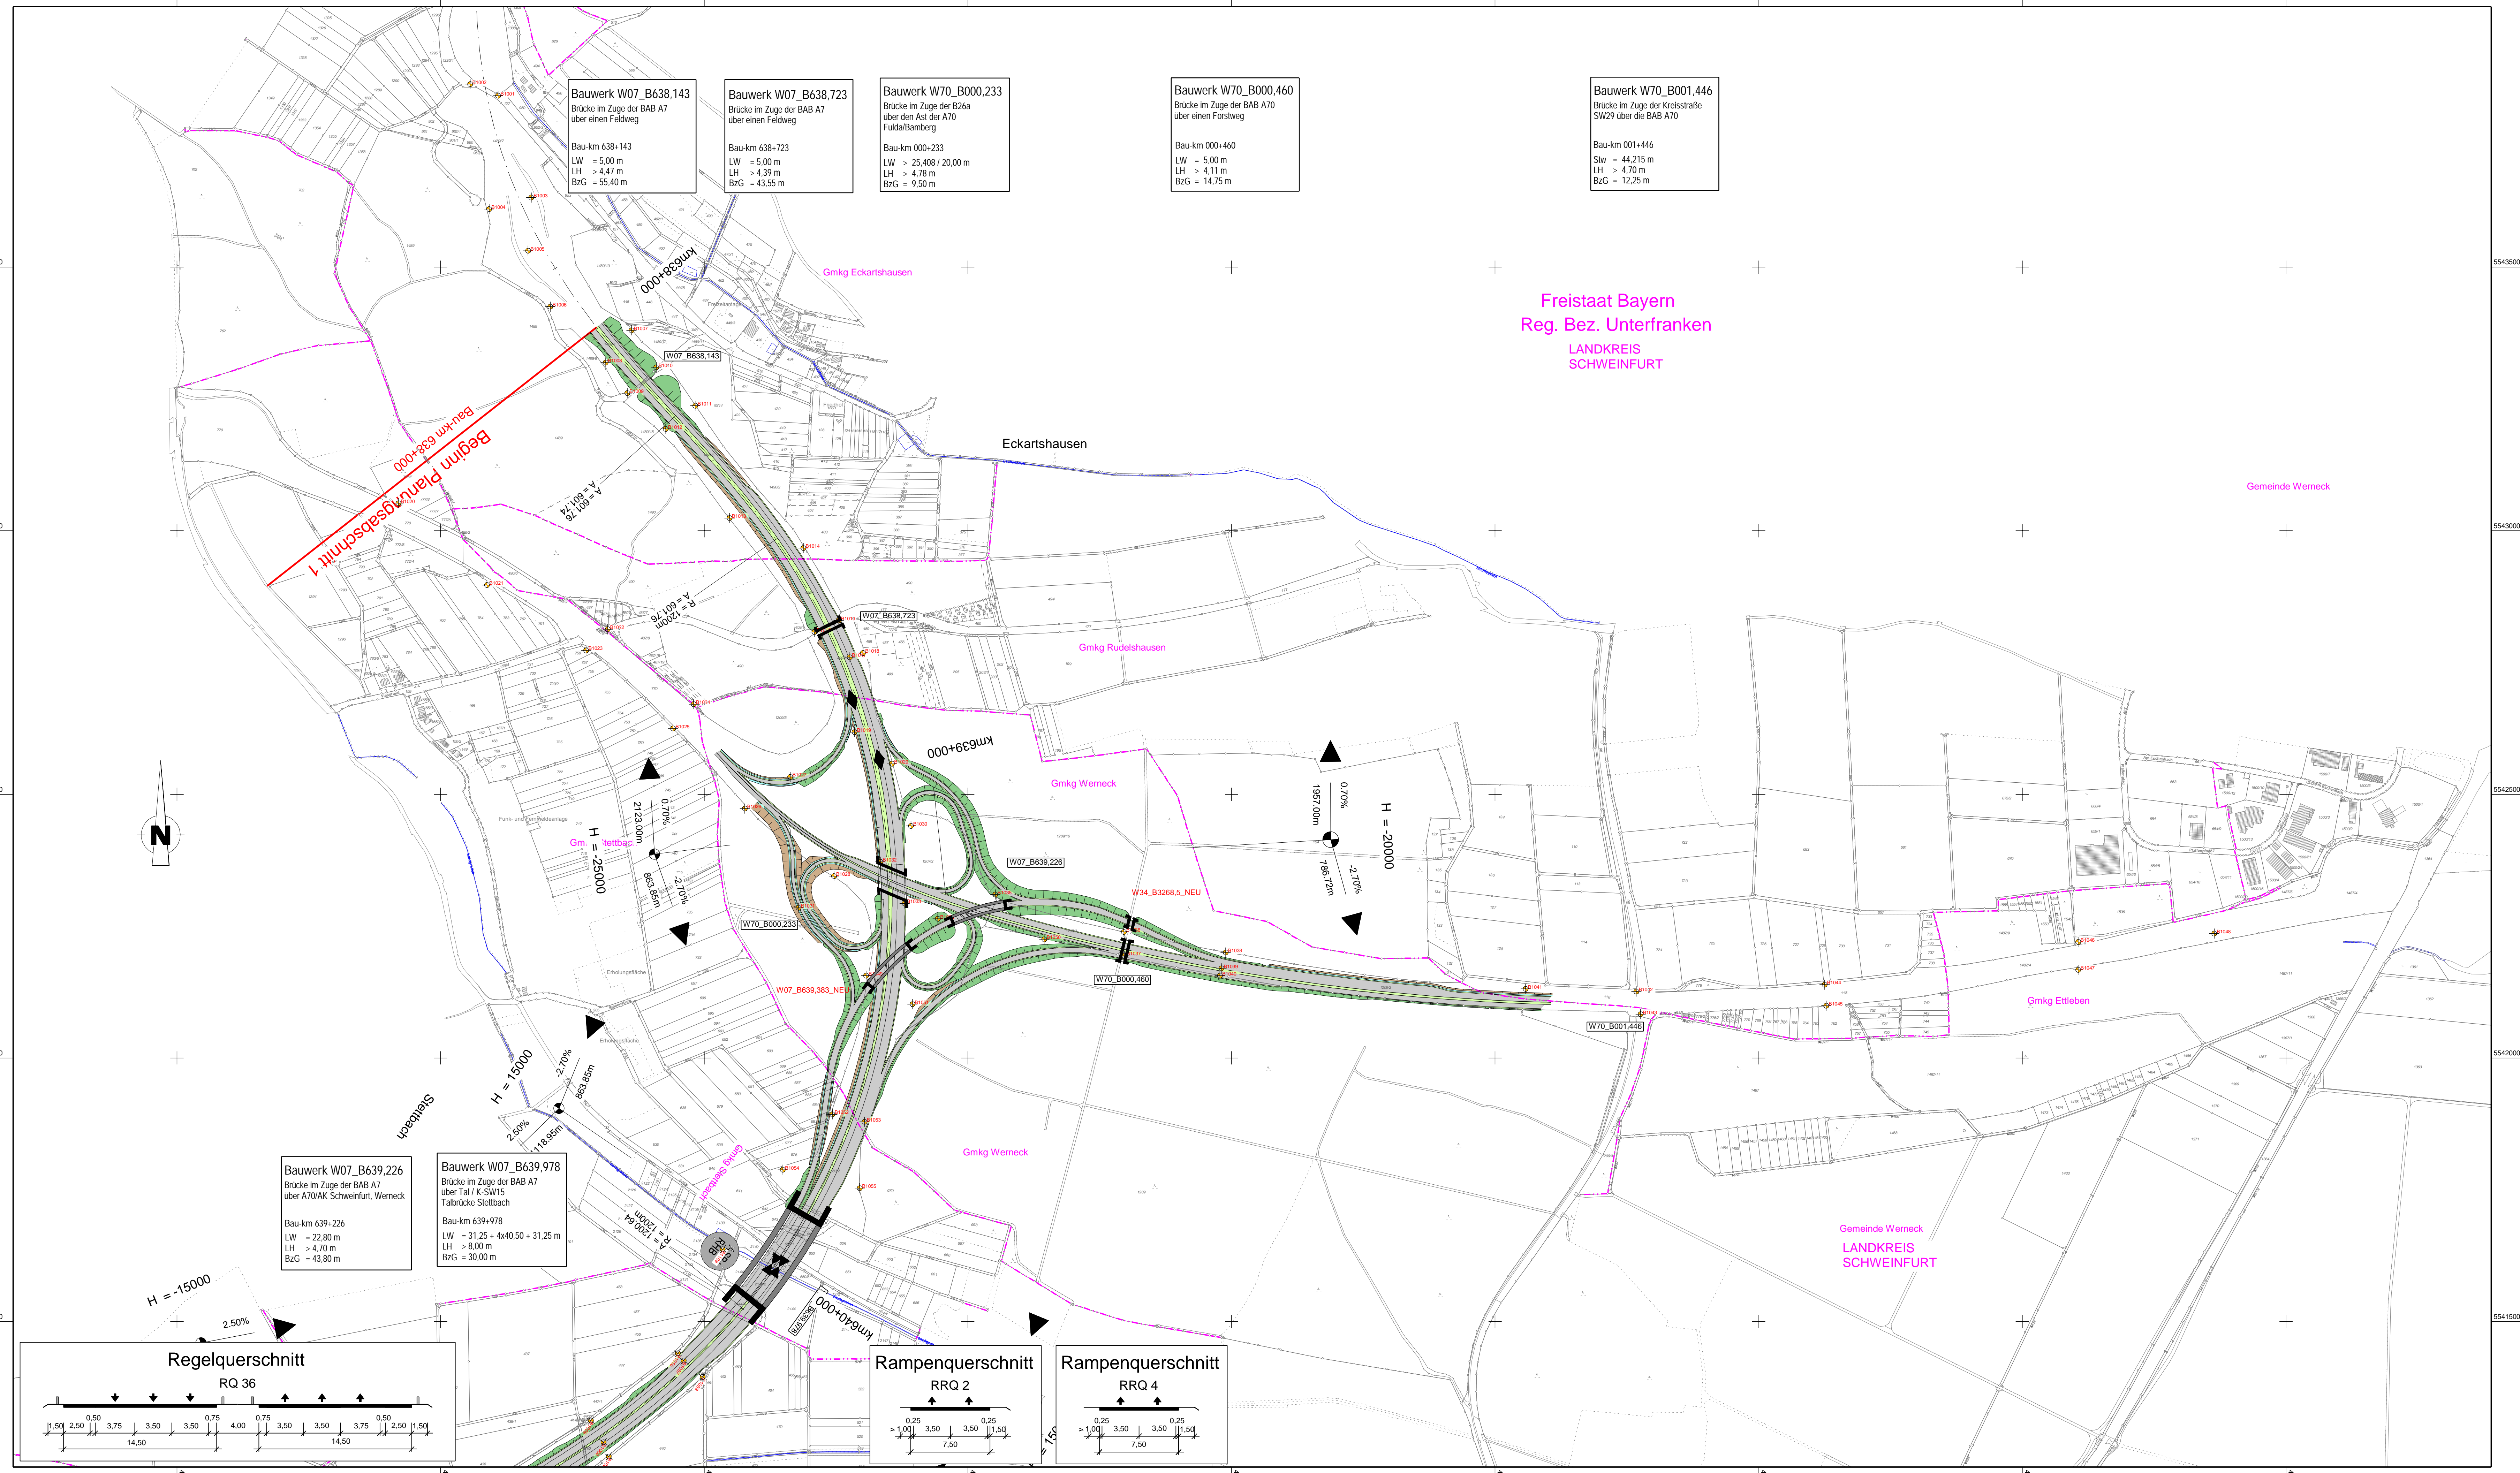

- Bauwerk W07\_B638.143**  
Brücke im Zuge der BAB A7 über einen Feldweg  
Bau-km 638+143  
LW = 5,00 m  
LH > 4,47 m  
BzG = 55,40 m
- Bauwerk W07\_B638.723**  
Brücke im Zuge der BAB A7 über den Ast der A70 Fulda/Bamberg  
Bau-km 638+723  
LW = 5,00 m  
LH > 4,39 m  
BzG = 43,55 m
- Bauwerk W70\_B000.233**  
Brücke im Zuge der B26a über den Ast der A70 Fulda/Bamberg  
Bau-km 000+233  
LW > 25,408 / 20,00 m  
LH > 4,78 m  
BzG = 9,50 m
- Bauwerk W70\_B000.460**  
Brücke im Zuge der Kreisstraße SW29 über die BAB A70  
Bau-km 000+460  
LW = 5,00 m  
LH > 4,11 m  
BzG = 14,75 m
- Bauwerk W70\_B001.446**  
Brücke im Zuge der Kreisstraße SW29 über die BAB A70  
Bau-km 001+446  
Shw = 44,215 m  
LH > 4,70 m  
BzG = 12,25 m

**Beginn Planungsabschnitt 1**  
Bau-km 638+000

